


# ADA BÖLÜM KROKISI VE PAFTA İNDEKSİ

İL: ÇANAKKALE  
İLÇE: LAPSEKİ  
MAH./KÖY: GAZİSÜLEYMANPAŞA

H17-A-19-A-4-D  
H17-A-19-A-4-C

H17-A-19-A-4-A  
H17-A-19-A-4-B

H17-A-19-A-4-A  
H17-A-19-A-4-B  
H17-A-19-A-4-D  
H17-A-19-A-4-C

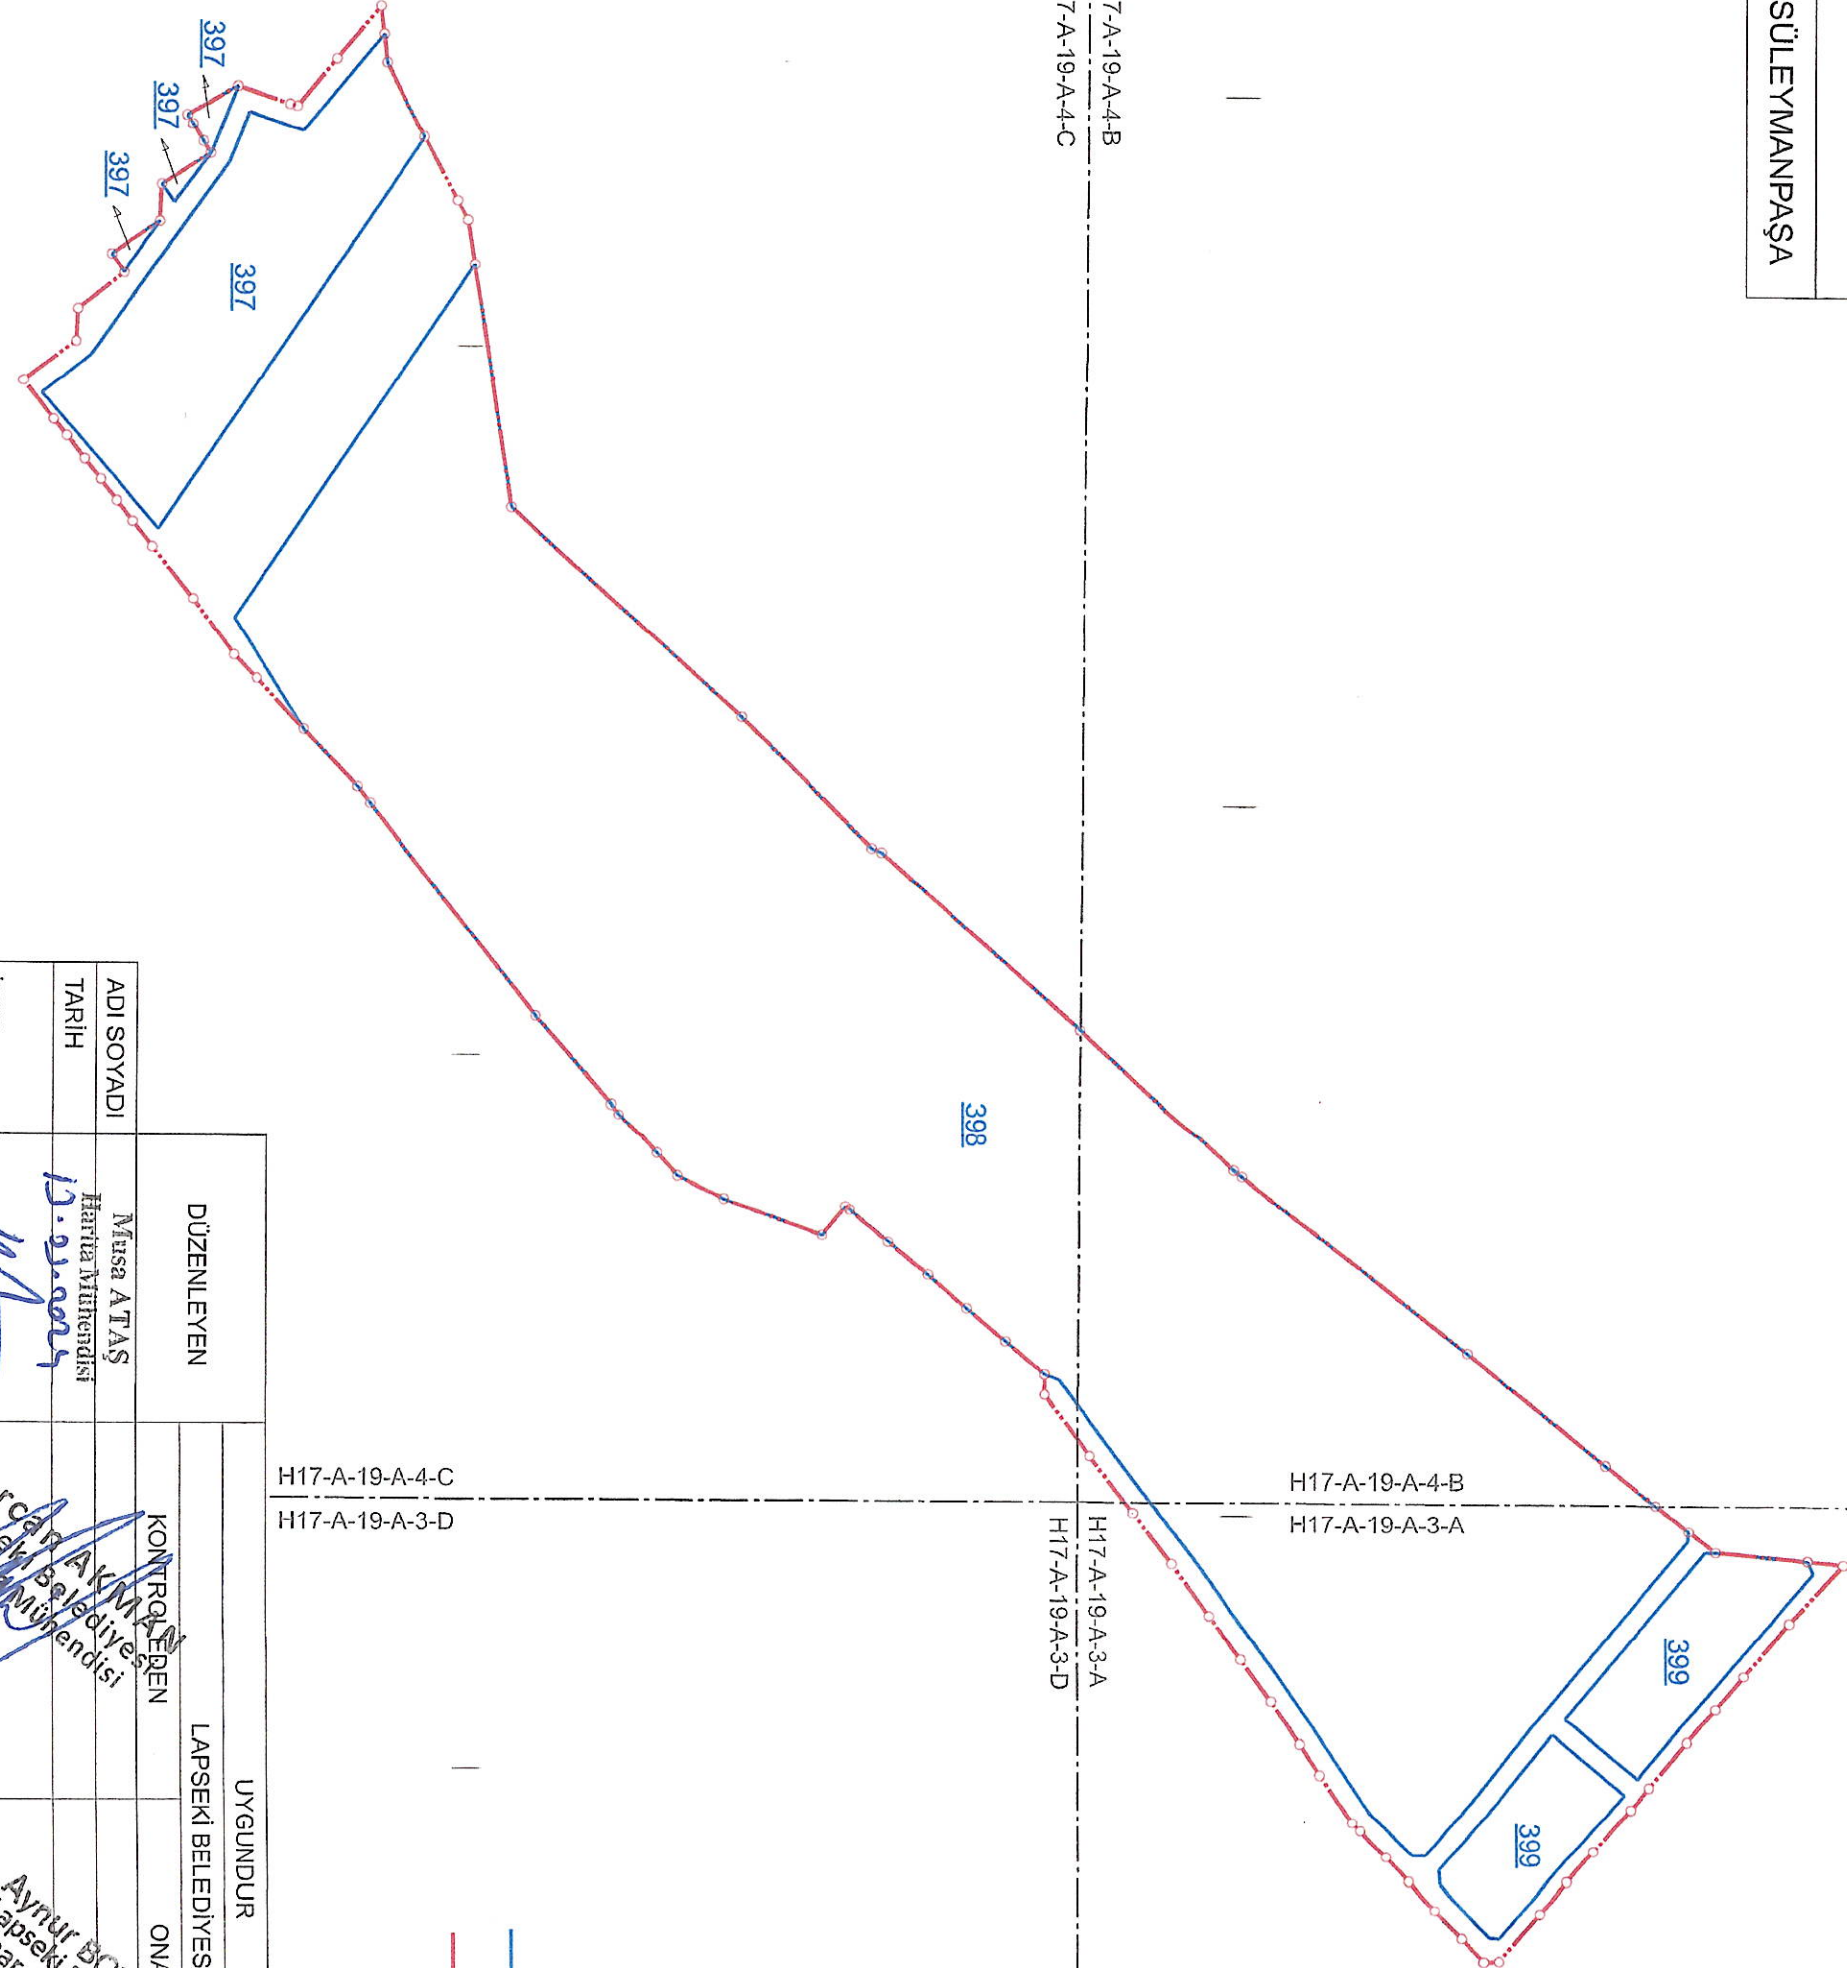

KROKİ

ADI SOYADI TARİH	DÜZENLEYEN Musa ATAS Harita Mühendisi 12.09.2025	UYGUNDUR		KADASTRO MÜDÜRLÜĞÜ KONTROL EDEN
		KONTROL EDEN	ONAYLAYAN	
İMZA		Sercan Akman Lapseki Belediyesi Harita Mühendisi	Aynur Bozkaya Lapseki Belediyesi İmar ve Şehircilik Müdürü	

